


ПОЭТАЖНЫЙ ПЛАН

расположенного в: Московская область, Красногорский муниципальный район,
городское поселение Красногорск, г. Красногорск, ул. Игоря Мерлушкина, д. 10 стр. 1

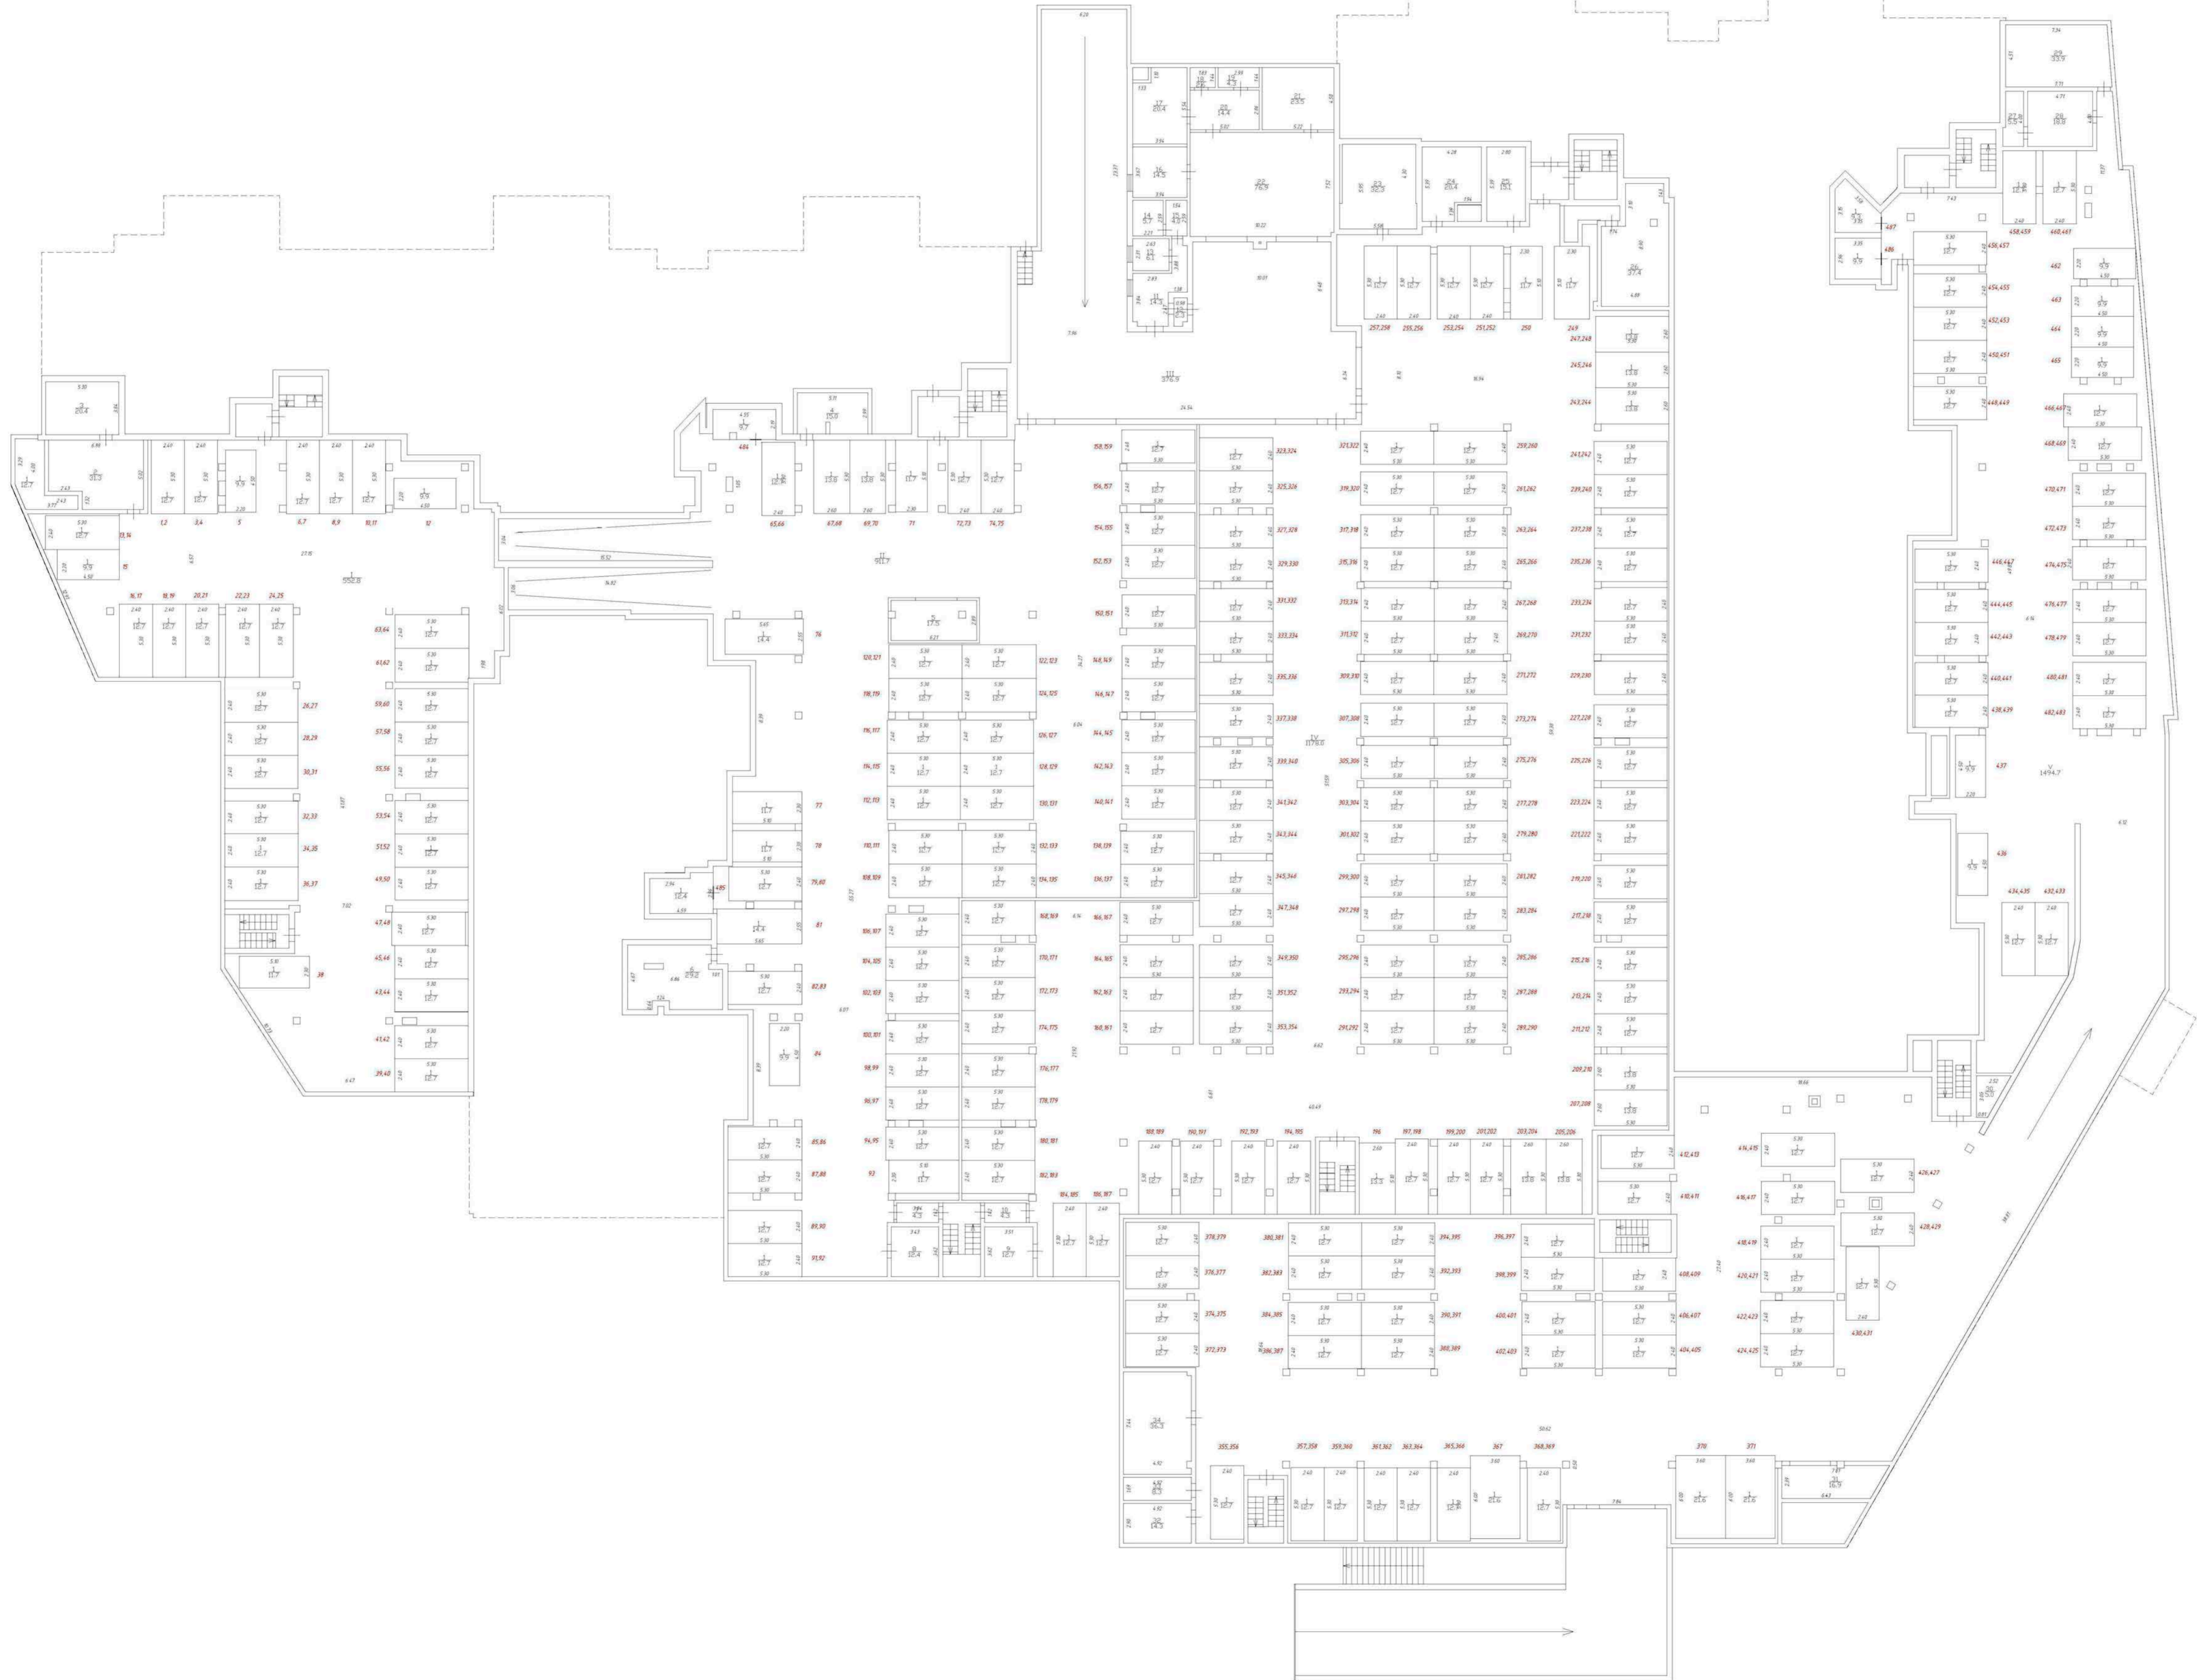

Данные технической инвентаризации
по состоянию на: 23.10.2015г.

ФГУП "Ростехинвентаризация"
Федеральное БТИ
Московская областная филиал

Исполнил	Паршин А.А.	23.10.2015
Провел	Паршин А.А.	23.10.2015
Принял	Паршин А.А.	23.10.2015

М 1:200